


ALZADO

ESCALA DE 5:100

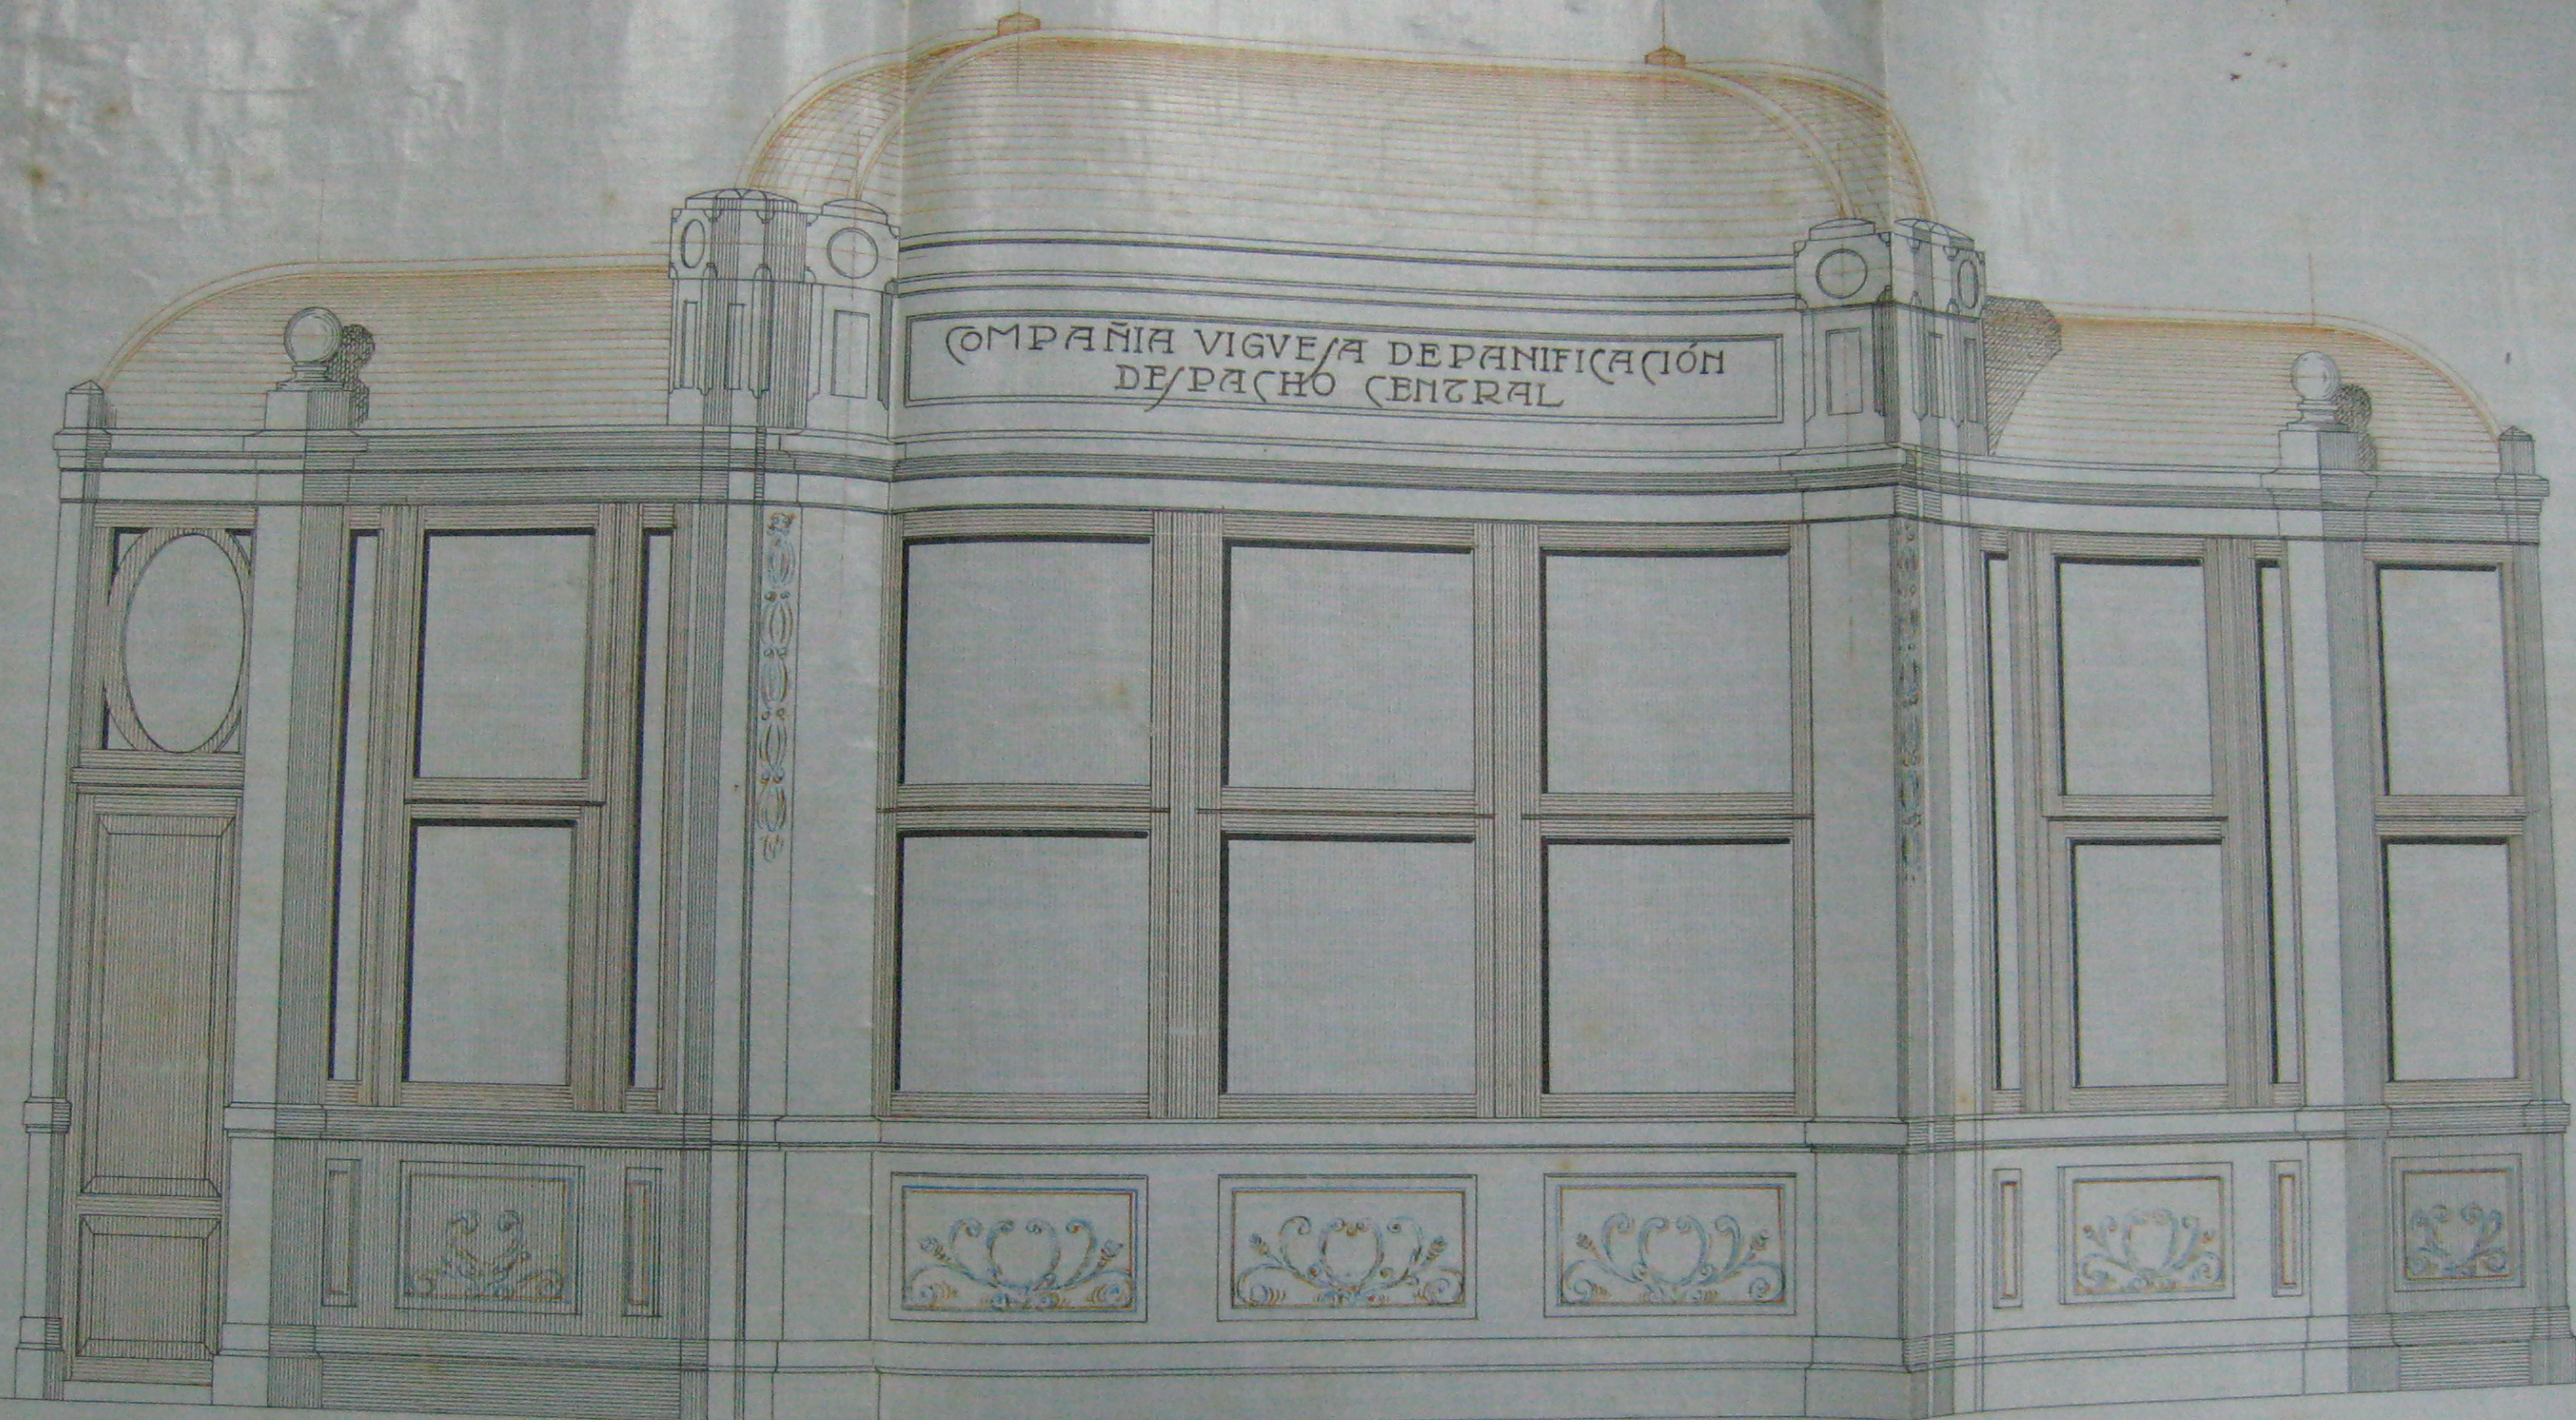

Vigo 1-2-1921

El Arquitecto.

*el. J. J. Romo*