


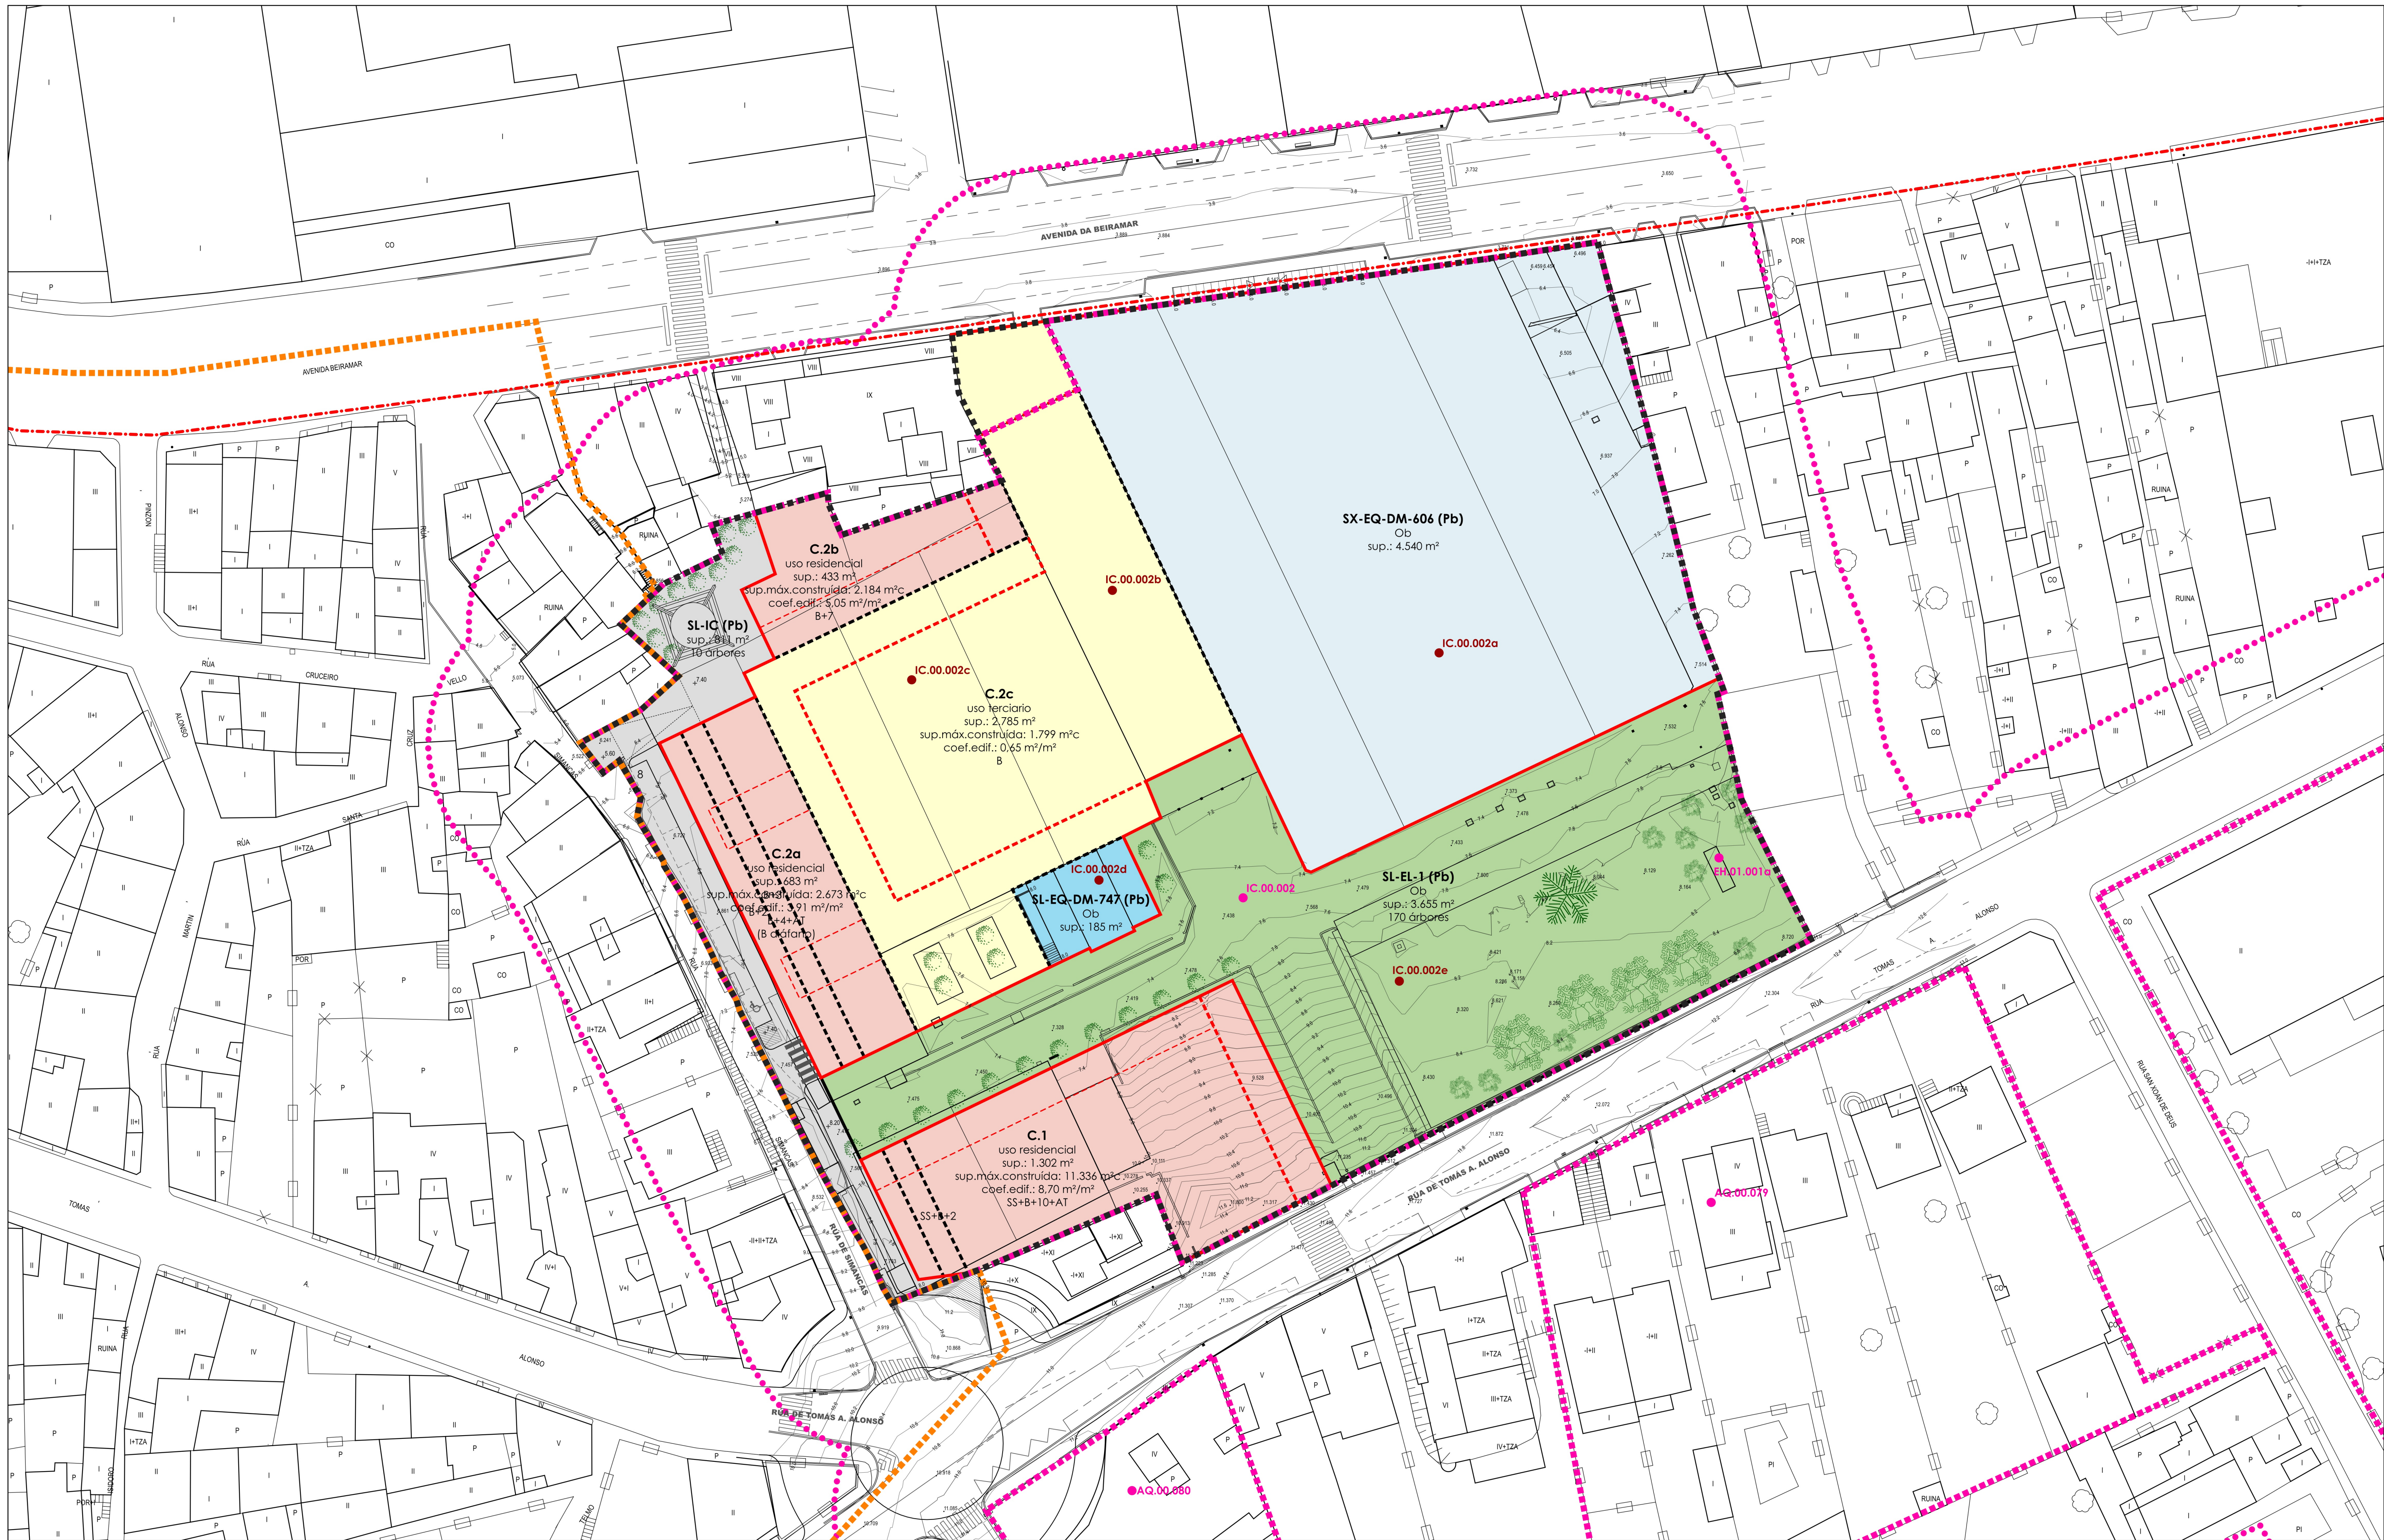

DELIMITACIÓN E SIMBOLOXÍA		USOS NON LUCRATIVOS		USOS LUCRATIVOS		PROTECCIÓN DO PATRIMONIO CULTURAL	
■	ÁMBITO DO SUNC-232 "BEIRAMAR-ALFAGEME"	■	SISTEMA XERAL DE EQUIPAMENTOS	■	RESIDENCIAL	●	ELEMENTO CATALOGADO SEGUNDO P.X.O.M.
—	ALINACIÓN	■	SISTEMA LOCAL DE EQUIPAMENTOS	■	TERCIARIO, DOTACIONAL PRIVADO E OUTROS USOS COMPATIBLES	●	CÓDIGO DO ELEMENTO SEGUNDO P.X.O.M.
---	RECUAMENTO MÍNIMO DA EDIFICACIÓN	■	SISTEMA LOCAL DE INFRAESTRUTURAS DE COMUNICACIÓN			●	ELEMENTO CATALOGADO SEGUNDO P.E.R.I.
---	LIÑA DE CAMBIO DE ZONA OU ALTURA	■	SISTEMA LOCAL DE ESPAZOS LIBRES E ZONAS VERDES			●	CÓDIGO DO ELEMENTO SEGUNDO P.E.R.I.
---	LIÑA DE SOPORTAL					■	PERÍMETRO DO ELEMENTO
---	RASANTE PROPOSTA					●	CONTORNO DE PROTECCIÓN
8	NÚMERO DE PRAZAS DE APARCAMENTO						
🚗	PAZSA RESERVADA P.M.R.						
■	P.E.P.R.I. DE BOUZAS						
---	LÍMITE DO DOMINIO PÚBLICO MARÍTIMO-TERRESTRE						



MONTEOLIVA
Arquitectura S.L.P.

36057_PENI_SUNC232_202309_81

SETEMBRO 2023 UTM 46QUD9 ETRS89

E: 1/400

CONCELLO DE VIGO

PLAN ESPECIAL DE REFORMA INTERIOR

SUNC-232 "BEIRAMAR-ALFAGEME"

MONTEOLIVA ARQUITECTURA, S.L.P.

BORRADOR

Plano	ORDENACIÓN USOS PORMENORIZADOS SOBRE RASANTE	Nº PORD 01USOS 01SR
-------	--	------------------------------

